


# RELAIS MASSERIA LE CESINE (ampliamento)

---

Località Termolito, Comune di Vernole (LE)

# RELAIS MASSERIA LE CESINE - stato di fatto -

Riserva Naturale Le Cesine

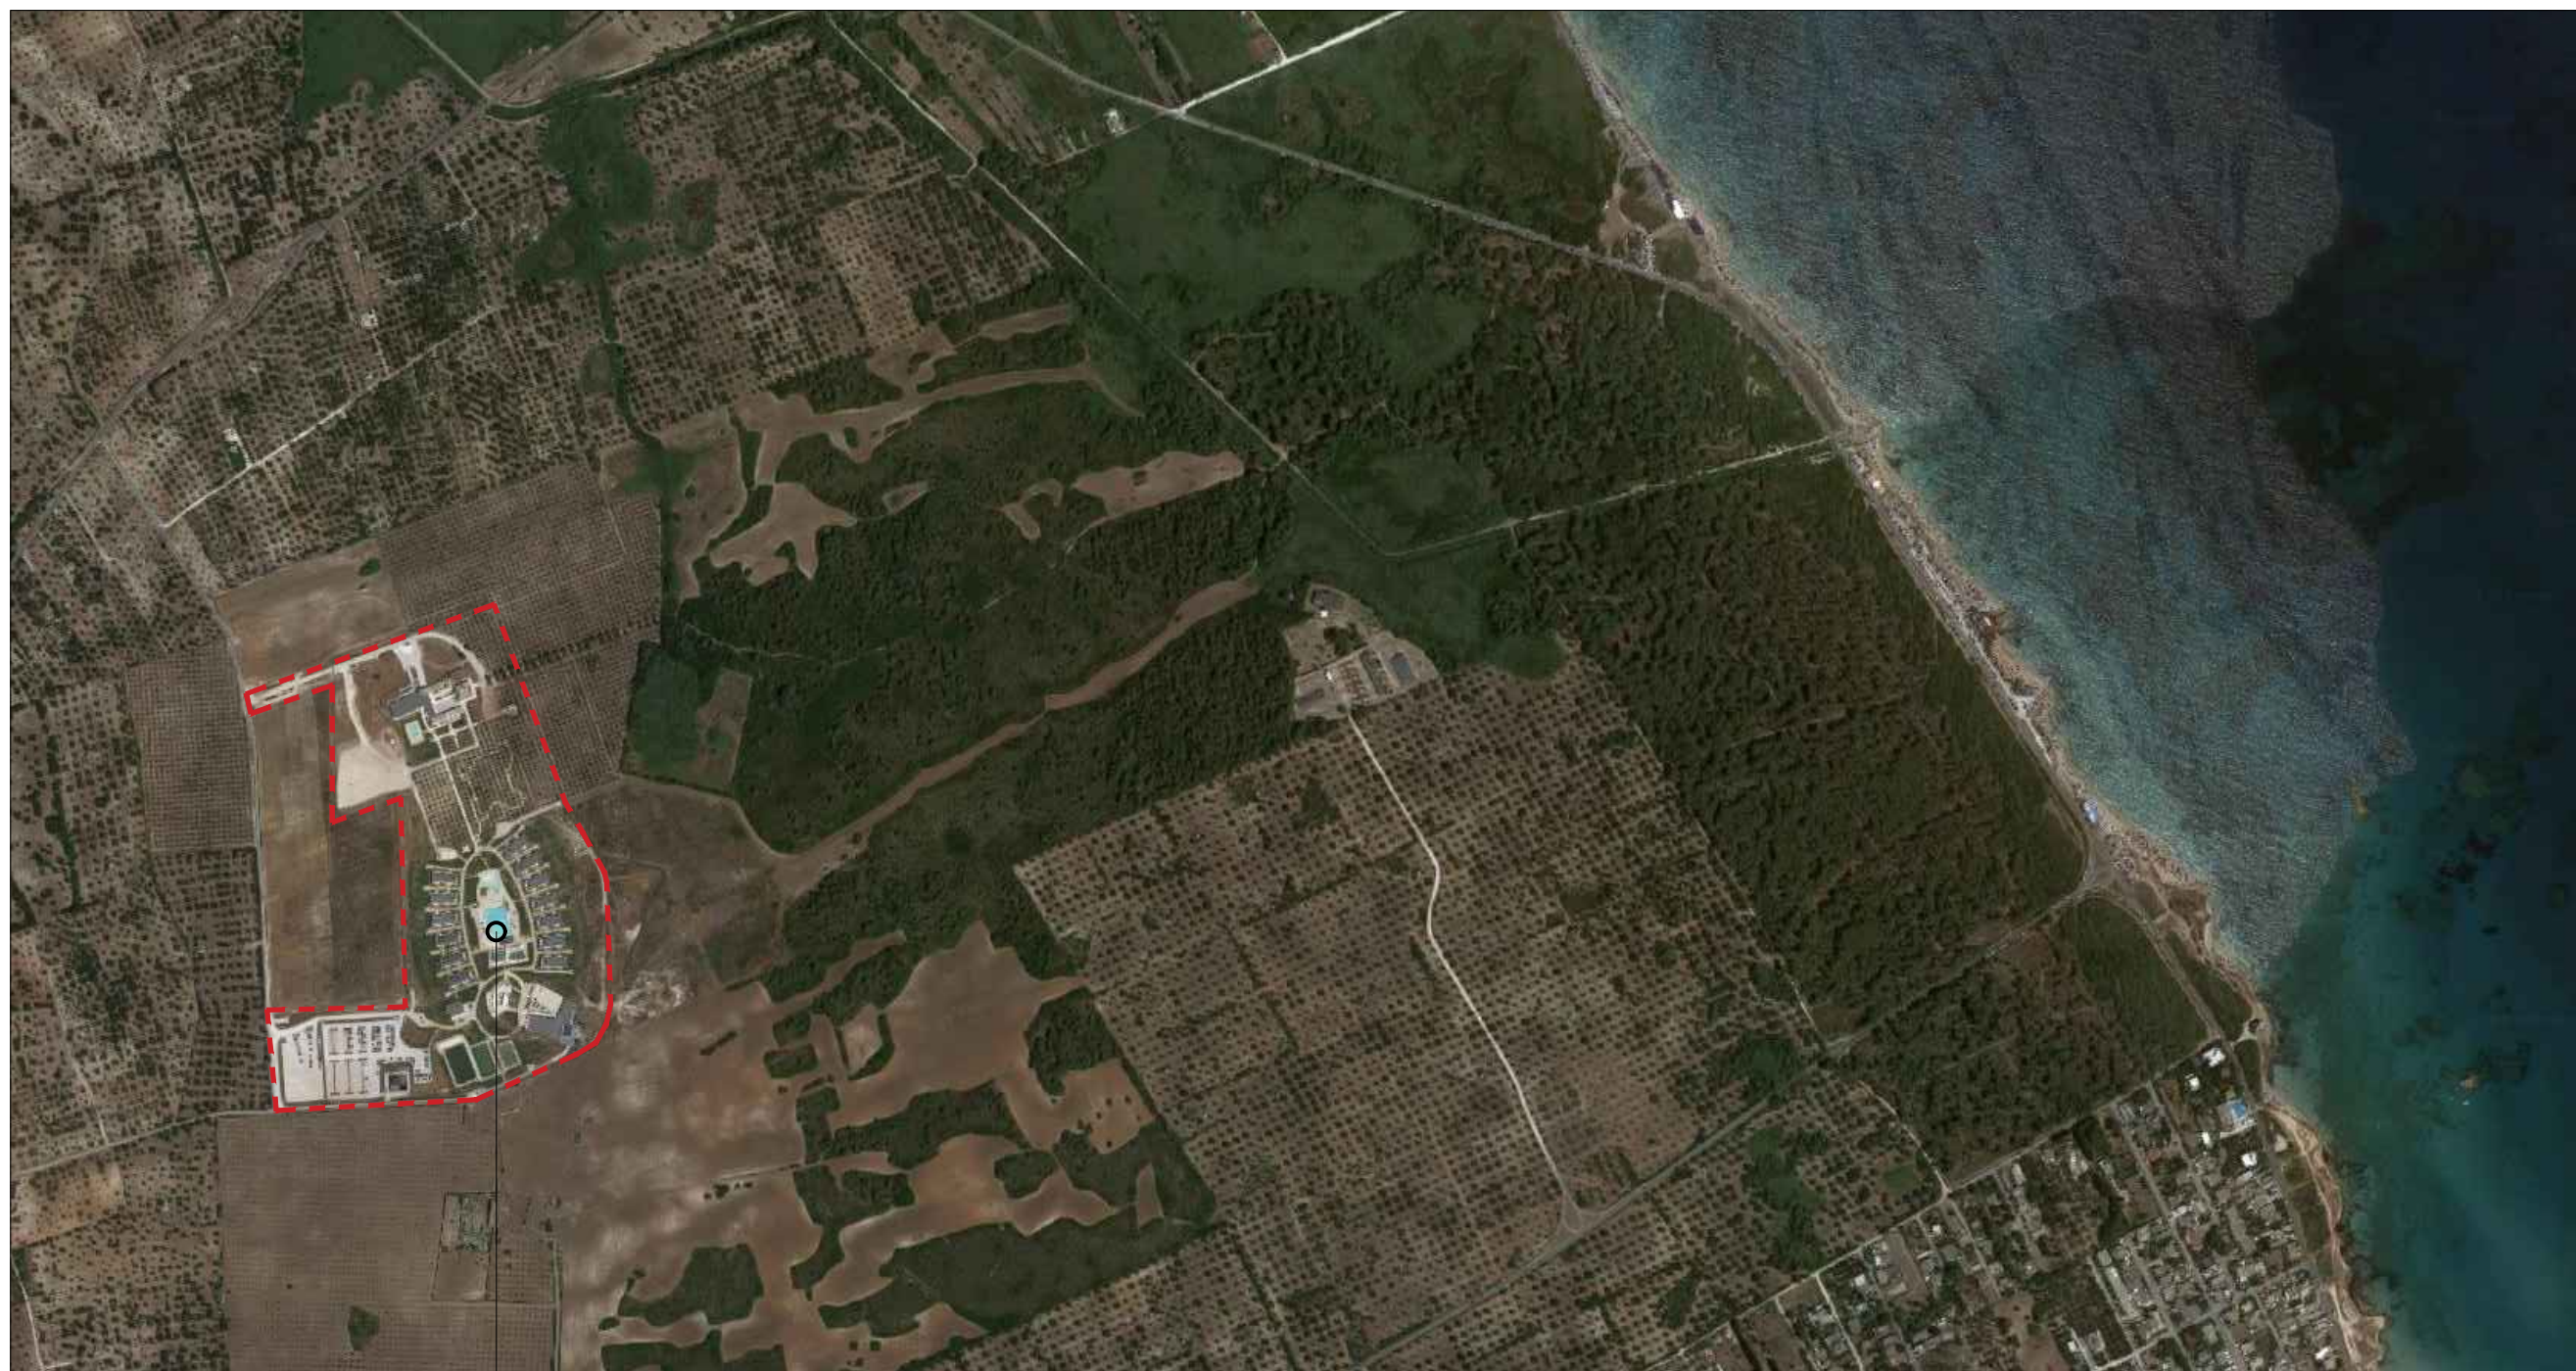


Relais Masseria Le Cesine - stato di fatto

Torre Specchia Ruggeri

INQUADRAMENTO GENERALE

# CONFRONTO PLANIMETRIA GENERALE STATO DI FATTO E PROGETTO DI AMPLIAMENTO

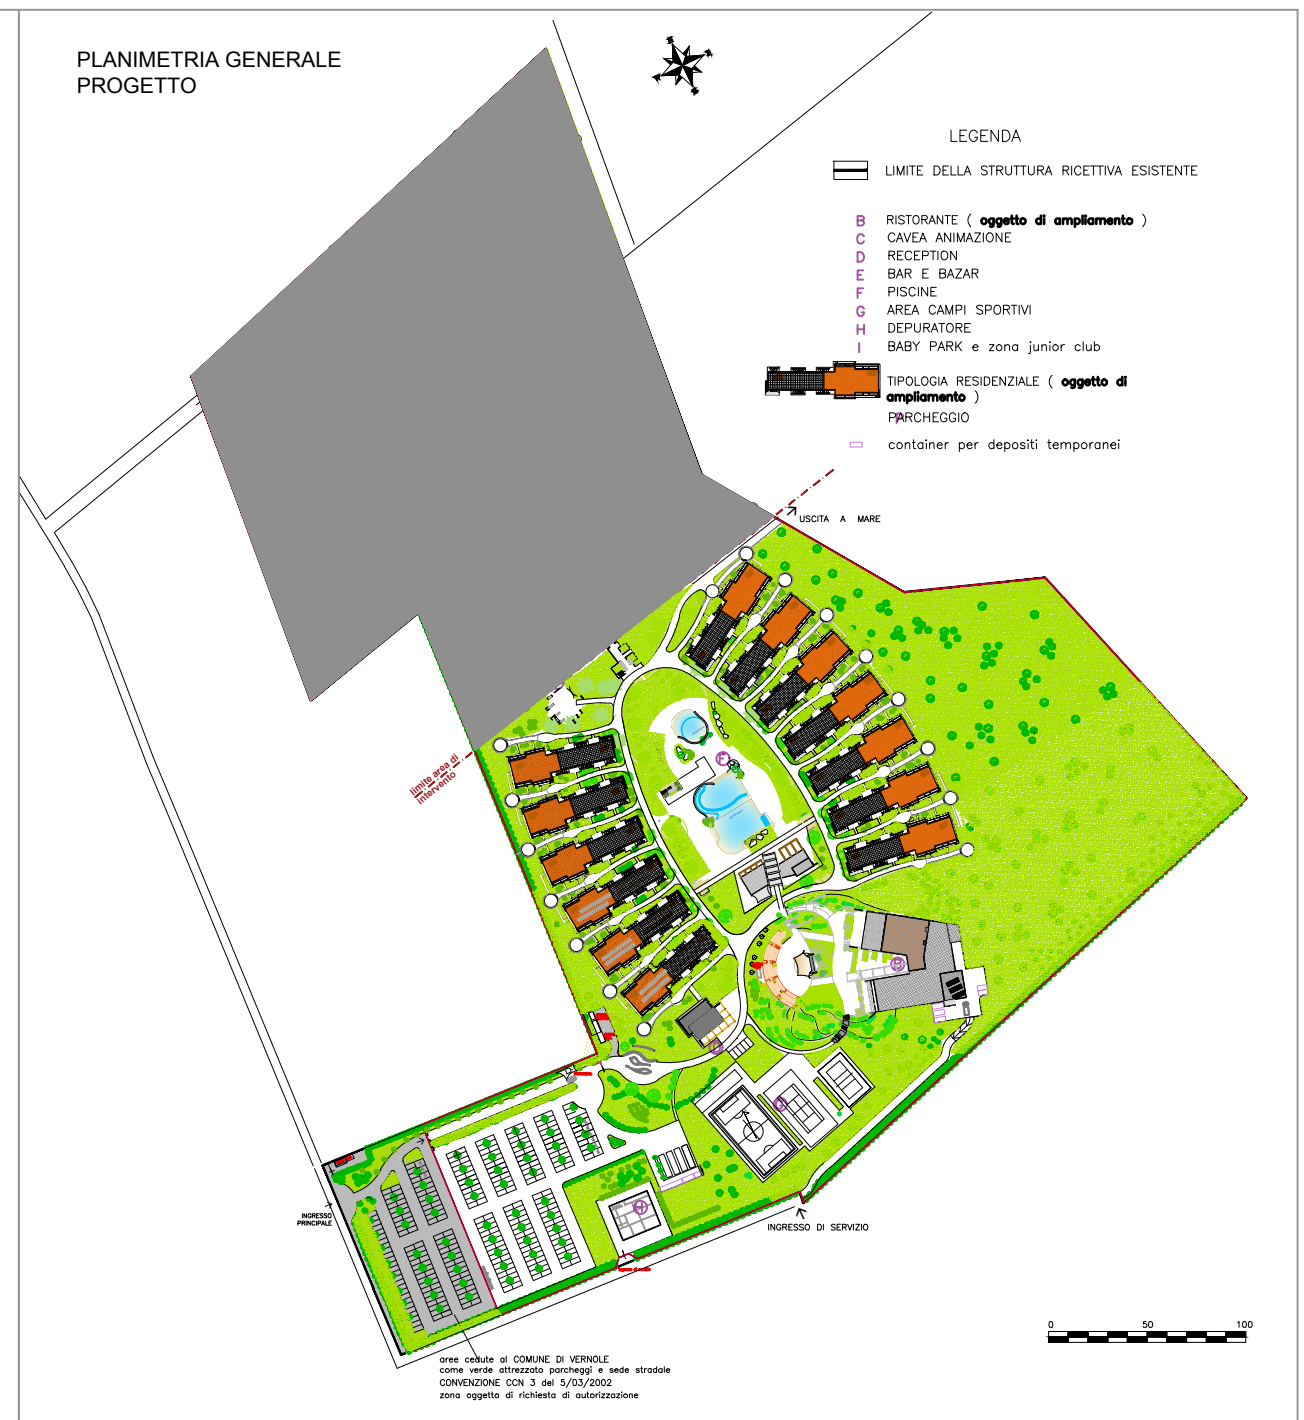

# PLANIMETRIA CAMERE DA PROGETTO AMPLIAMENTO


BLOCCHI RESIDENZE OVEST




BLOCCHI RESIDENZE EST




PIANTA PIANO TERRA - STATO DI FATTO

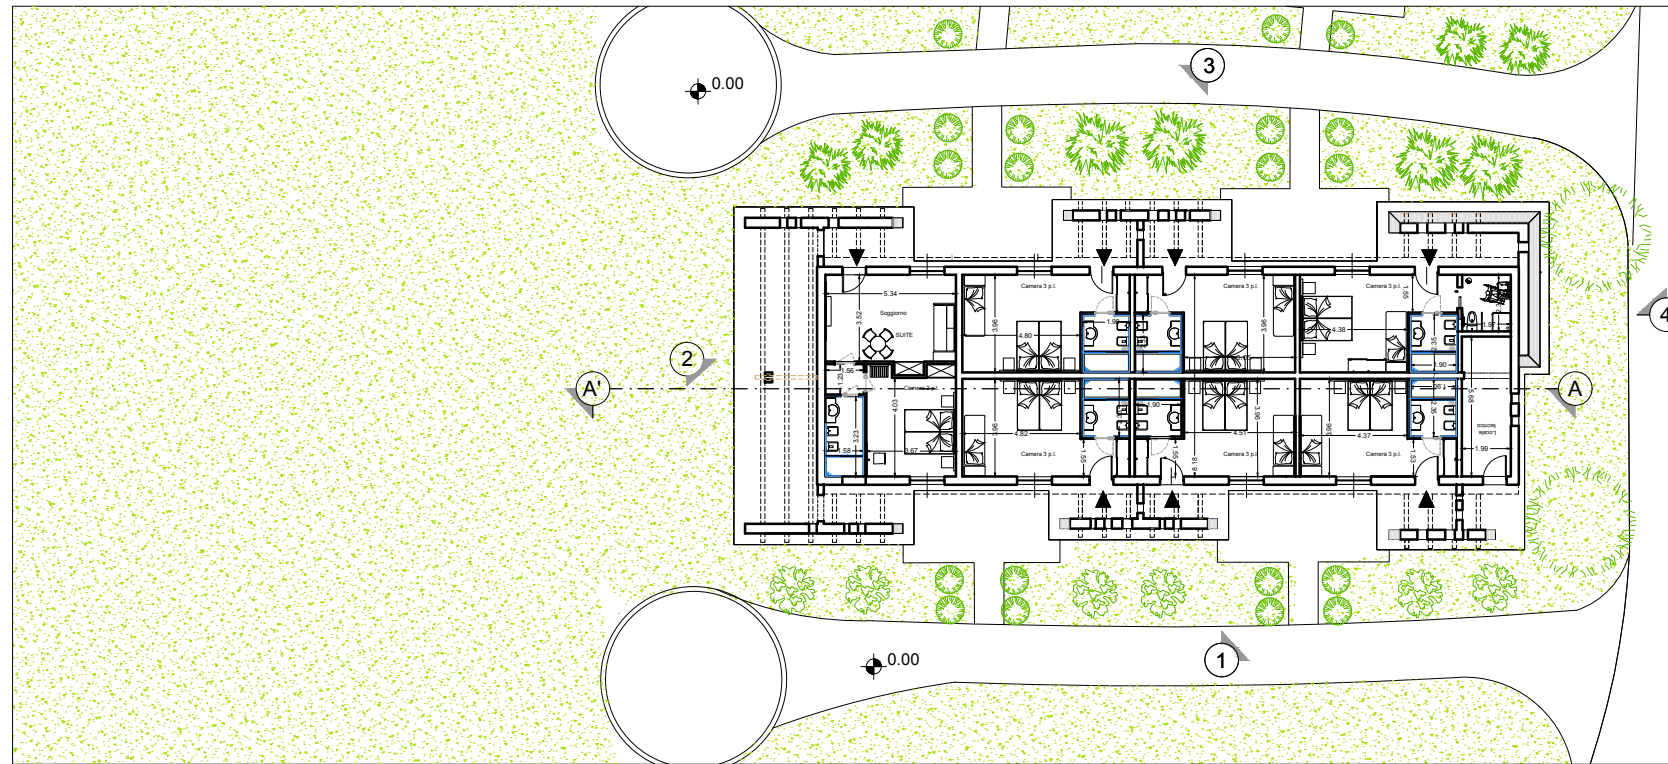


PLANIMETRIA BLOCCHICAMERE

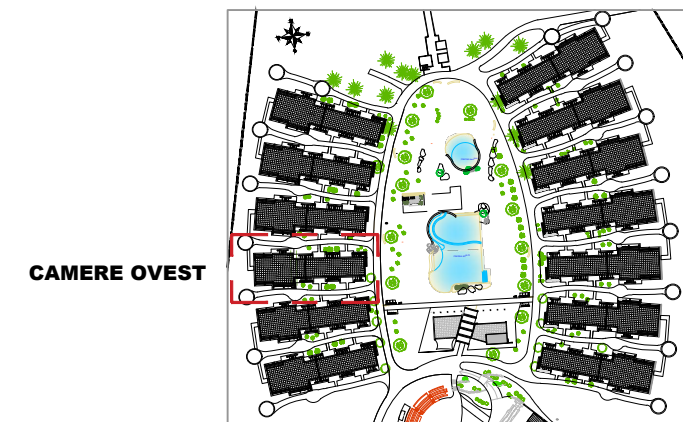

PIANTA PIANO TERRA - PROGETTO DI AMPLIAMENTO

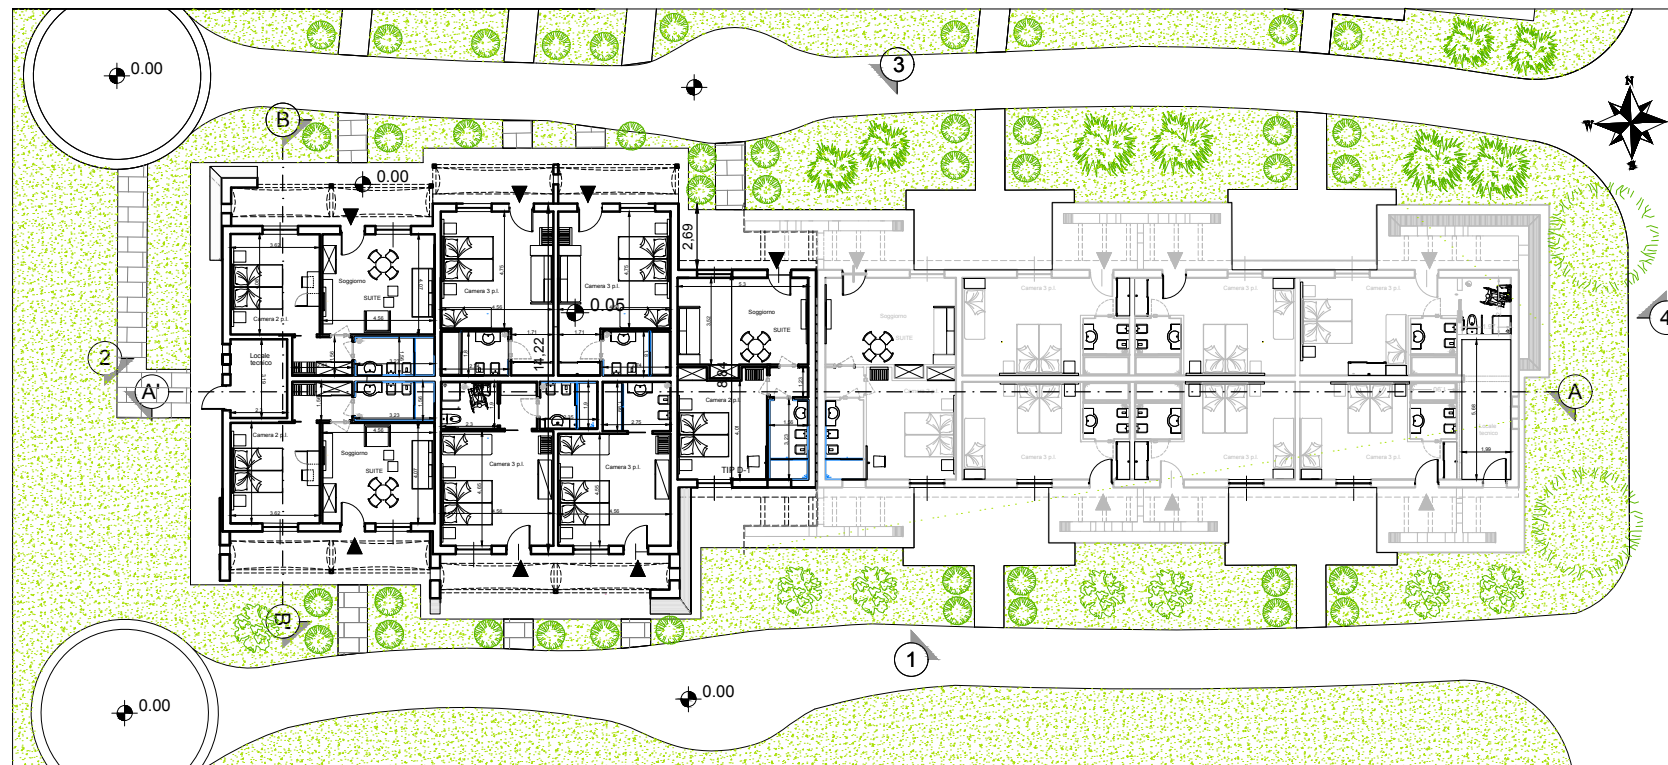


CALCOLO GRAFICO ANALITICO SUPERFICI AEROILLUMINANTI  
BLOCCO CAMERE OVEST

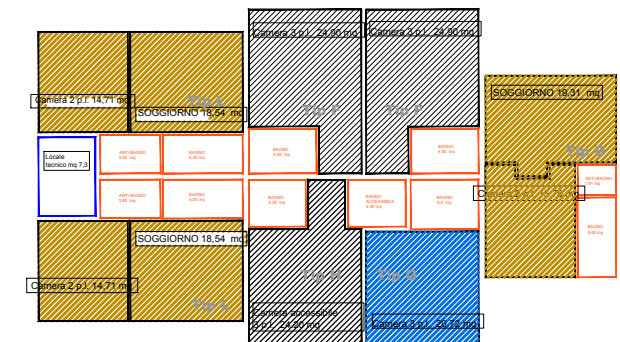

# PIANTA BLOCCO CAMERE TIPO


PLANIMETRIA STATO DI FATTO

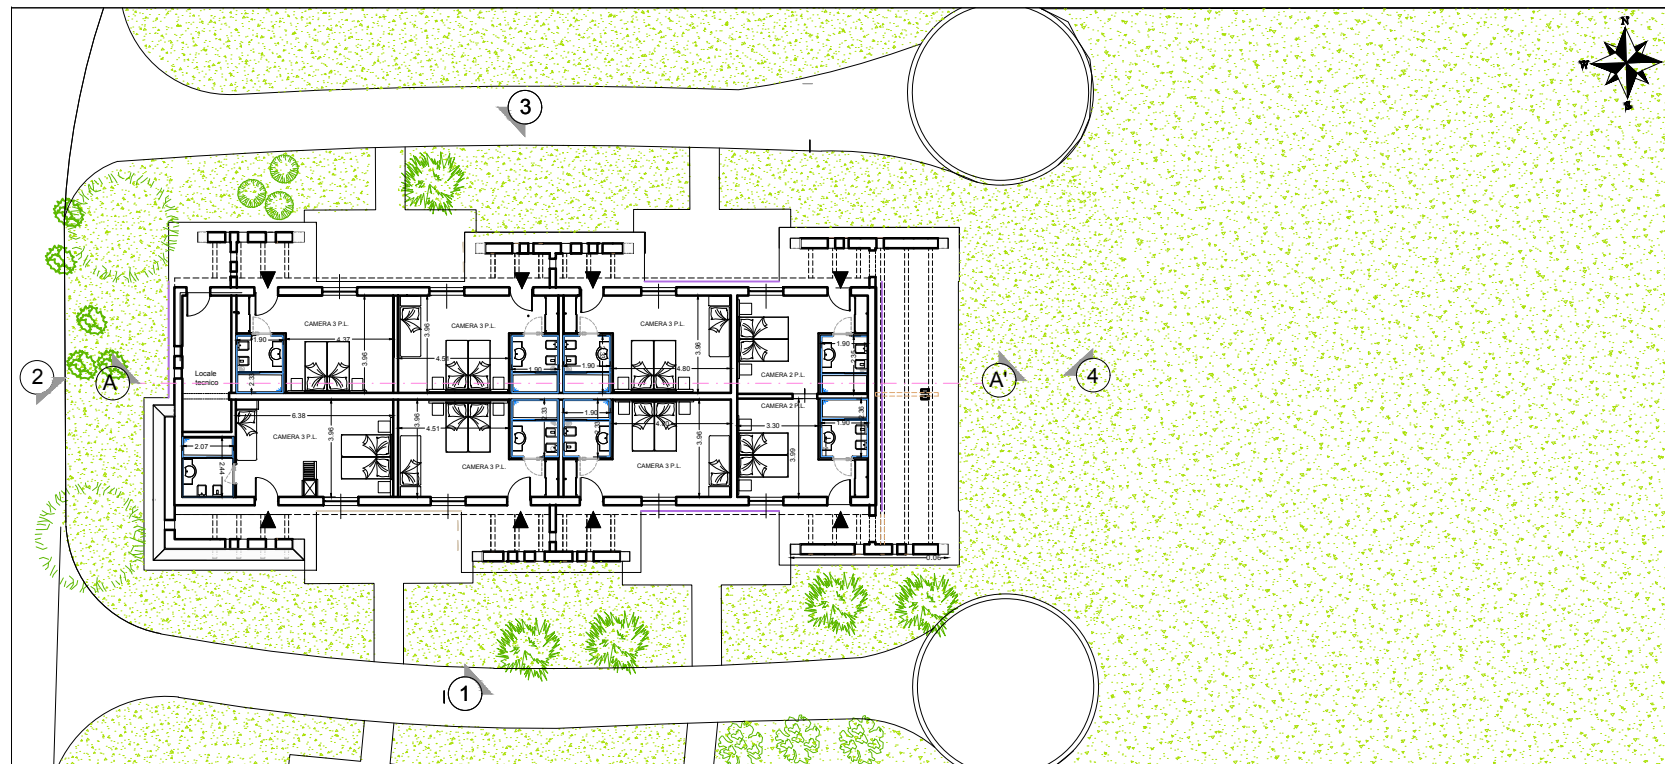


# PLANIMETRIA BLOCCHICAMERE



PLANIMETRIA CON PROGETTO AMPLIAMENTO

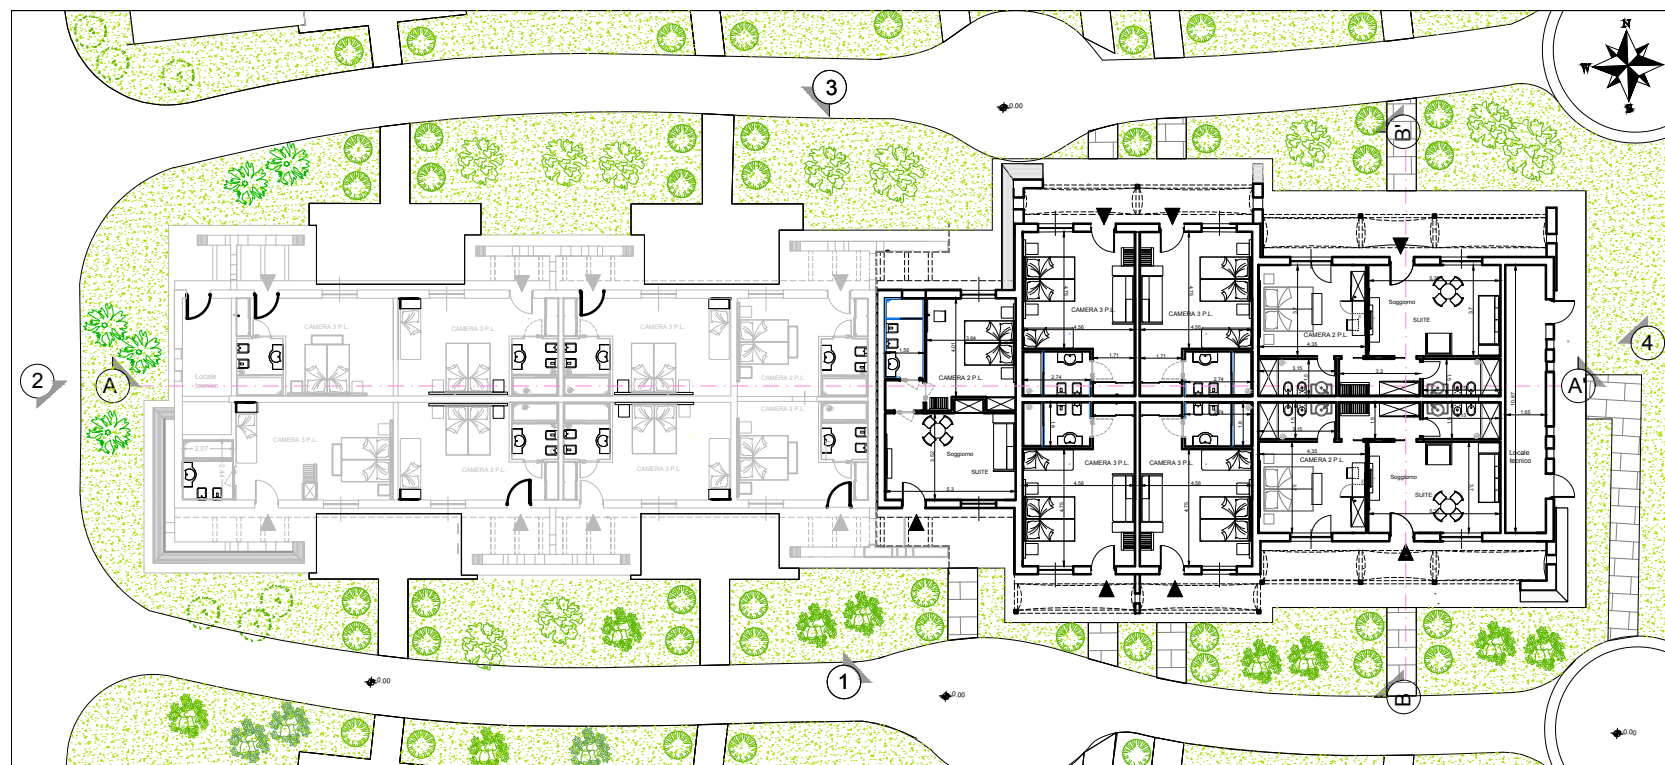


# SUPERFICI CAMERE EST

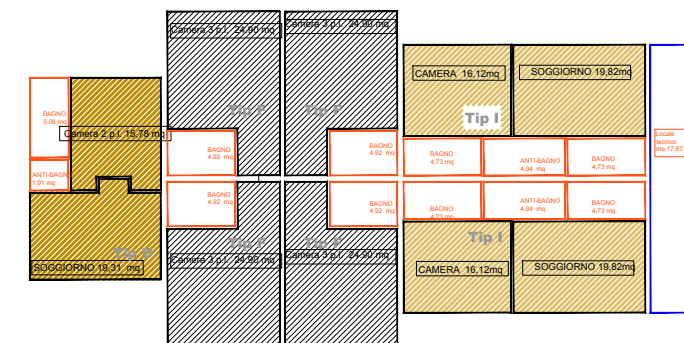


# PROSPETTI CAMERE CONFRONTO STATO DI FATTO E PROGETTO AMPLIAMENTO

PROSPETTO 1

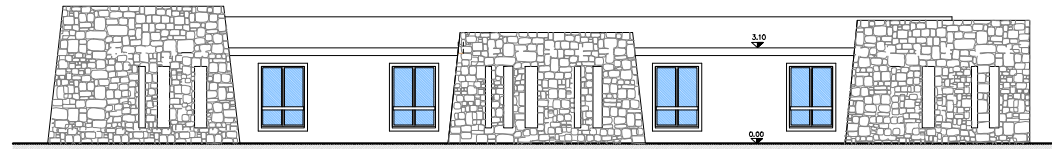


STATO DI FATTO

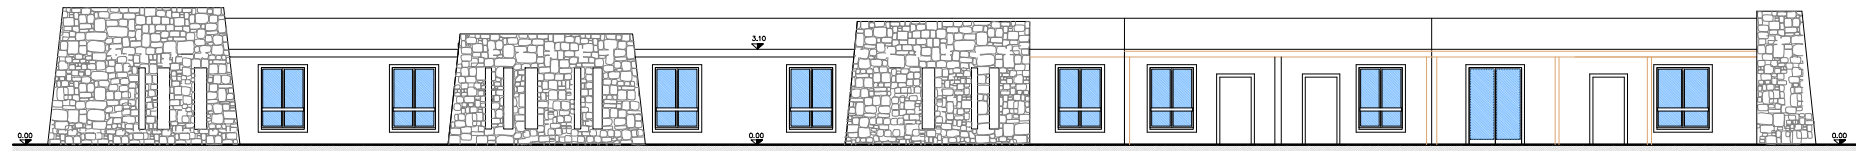


PROGETTO

PROSPETTO 2

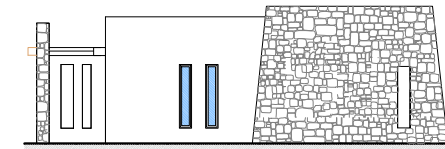


STATO DI FATTO

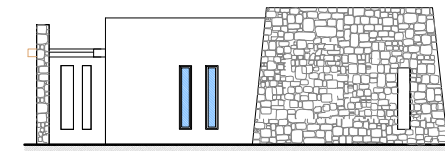


PROGETTO

PROSPETTO 3

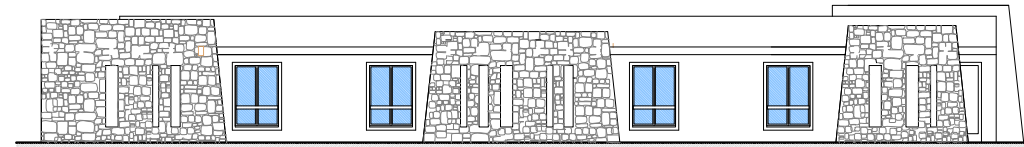


STATO DI FATTO

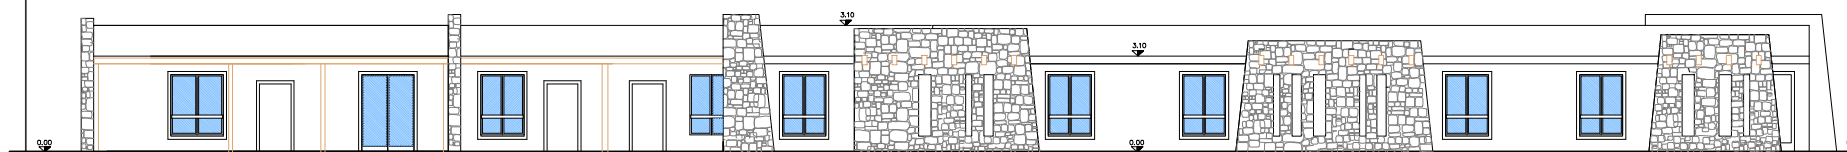


PROSPETTO 3

PROGETTO

PROSPETTO 4

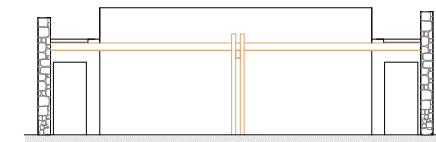

STATO DI FATTO

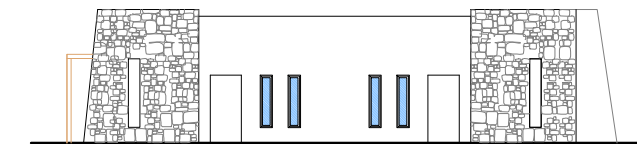

PROGETTO

0 1 10M

SIMULAZIONI TRIDIMENSIONALI STATO DI FATTO




PROSPETTIVA A VOLO D'UCCELLO\_STATO DI FATTO

SIMULAZIONI TRIDIMENSIONALI PROGETTO



PROSPETTIVA A VOLO D'UCCELLO\_PROGETTO

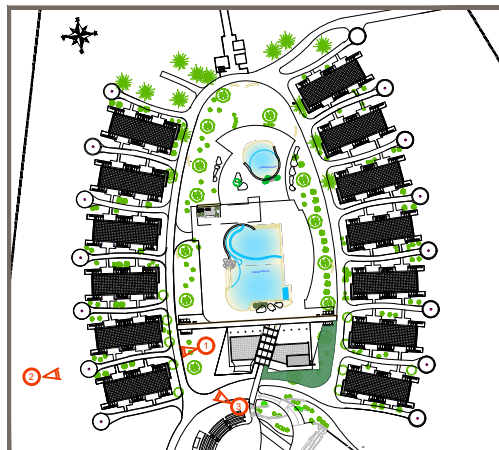

PLANIMETRIA GENERALE\_STATO DI FATTO




IMG 1\_STATO DI FATTO



IMG 2\_STATO DI FATTO



IMG 3\_STATO DI FATTO

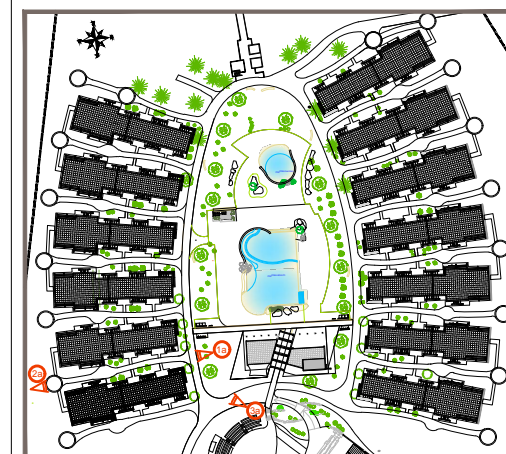

PLANIMETRIA GENERALE\_PROGETTO



IMG 1A\_PROGETTO



IMG 2A\_PROGETTO





IMG 3A\_PROGETTO





PLANIMETRIA GENERALE

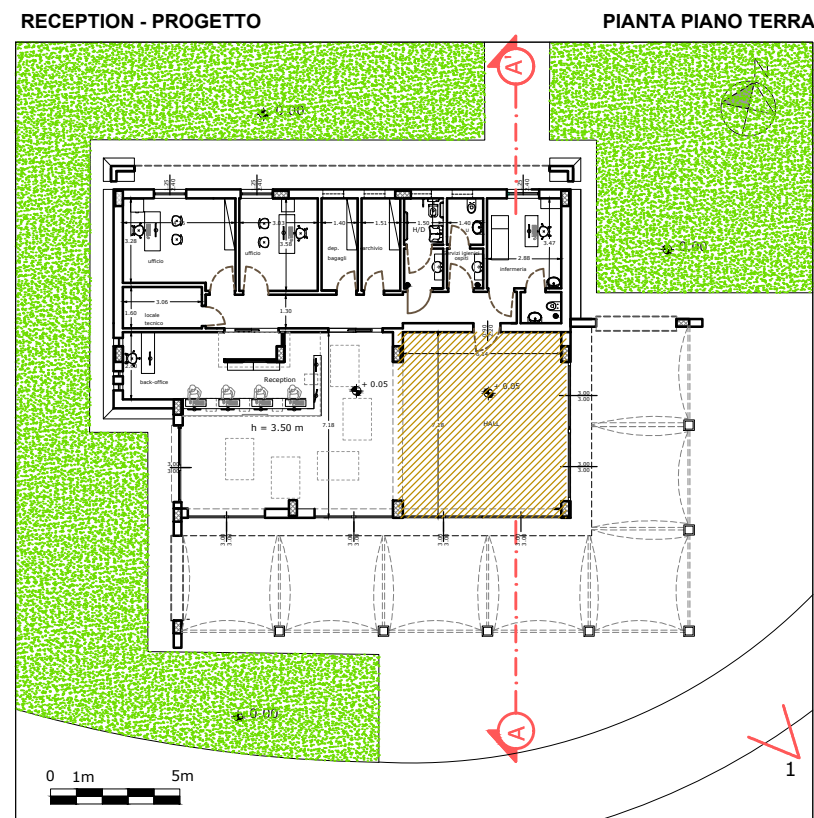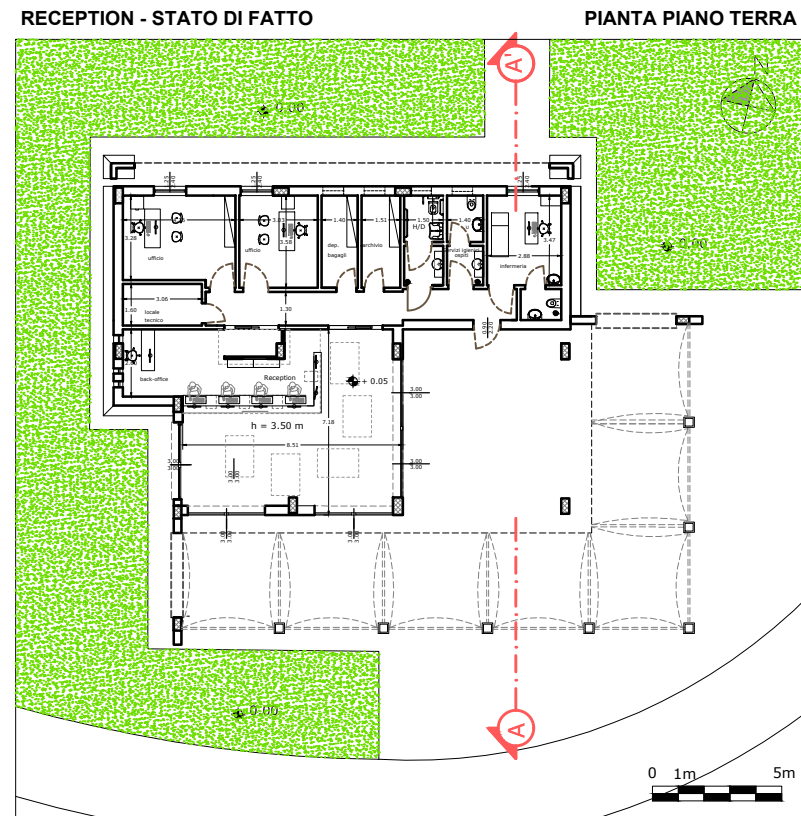

## RECEPTION STATO DI FATTO E AMPLIAMENTO



1 - SIMULAZIONE TRIDIMENSIONALE - STATO DI FATTO




1 - SIMULAZIONE TRIDIMENSIONALE - PROGETTO

# RISTORANTE PIANTA -PIANO COPERTURE-


RISTORANTE PIANTA PIANO TERRA-

STATO DI FATTO - S.C.I.A. DEL 27/02/2018

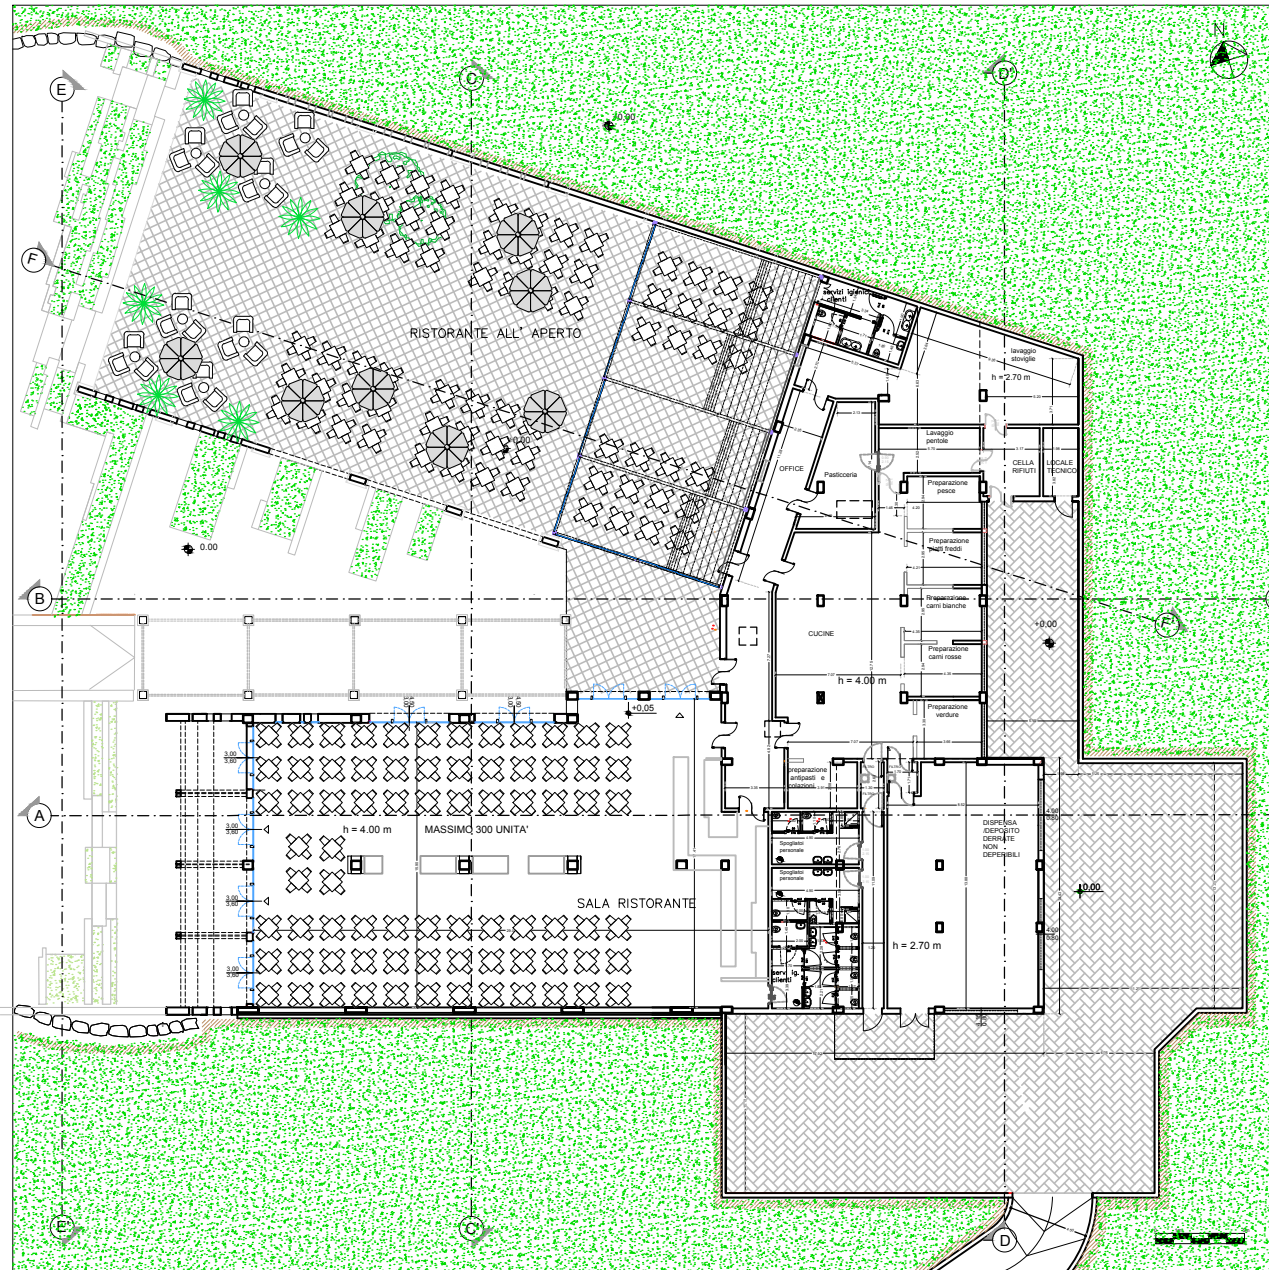

PIANO TERRA-

PROGETTO

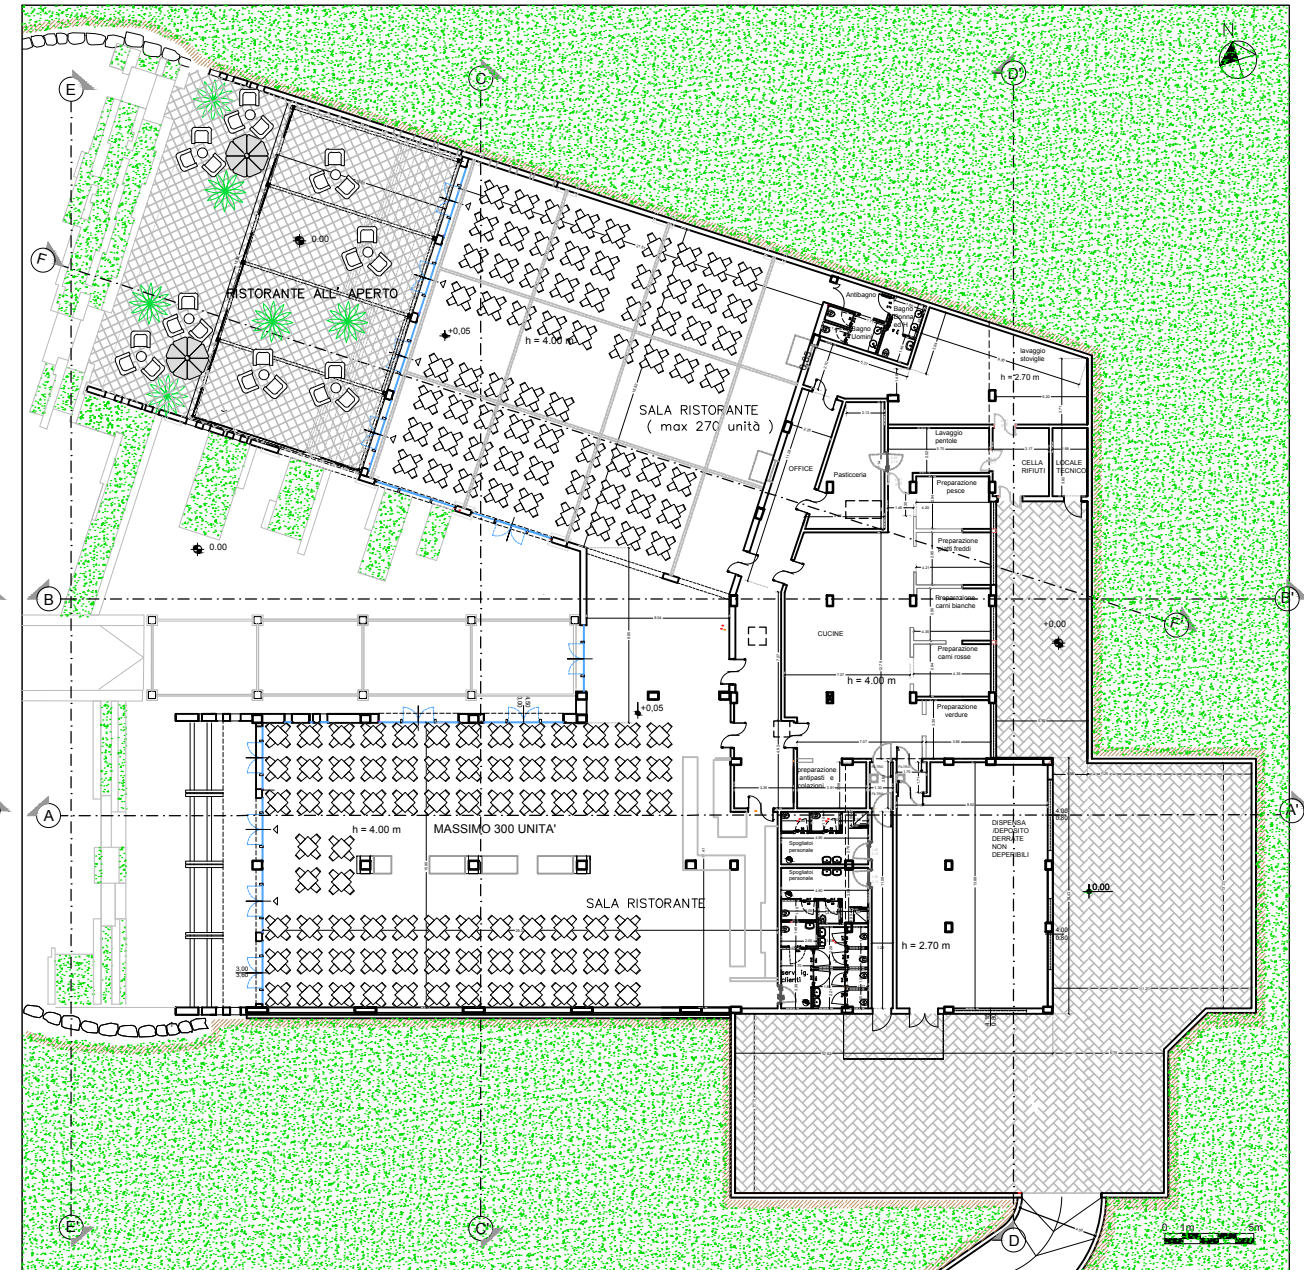

**SIMULAZIONI TRIDIMENSIONALI STATO DI FATTO**




IMG 1\_STATO DI FATTO



IMG 2\_STATO DI FATTO



IMG 3\_STATO DI FATTO

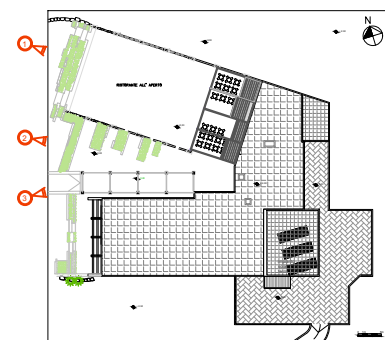

PIANTA RISTORANTE - PIANO COPERTURE - STATO DI FATTO

**SIMULAZIONI TRIDIMENSIONALI PROGETTO**




IMG 1A\_PROGETTO



IMG 2A\_PROGETTO



IMG 3A\_PROGETTO

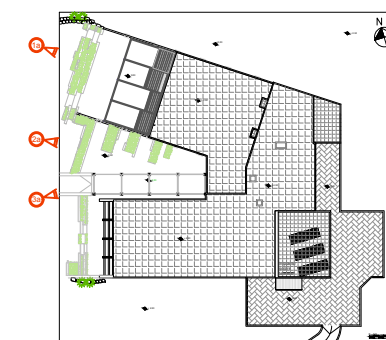

PIANTA RISTORANTE - PIANO COPERTURE - AMPLIAMENTO